
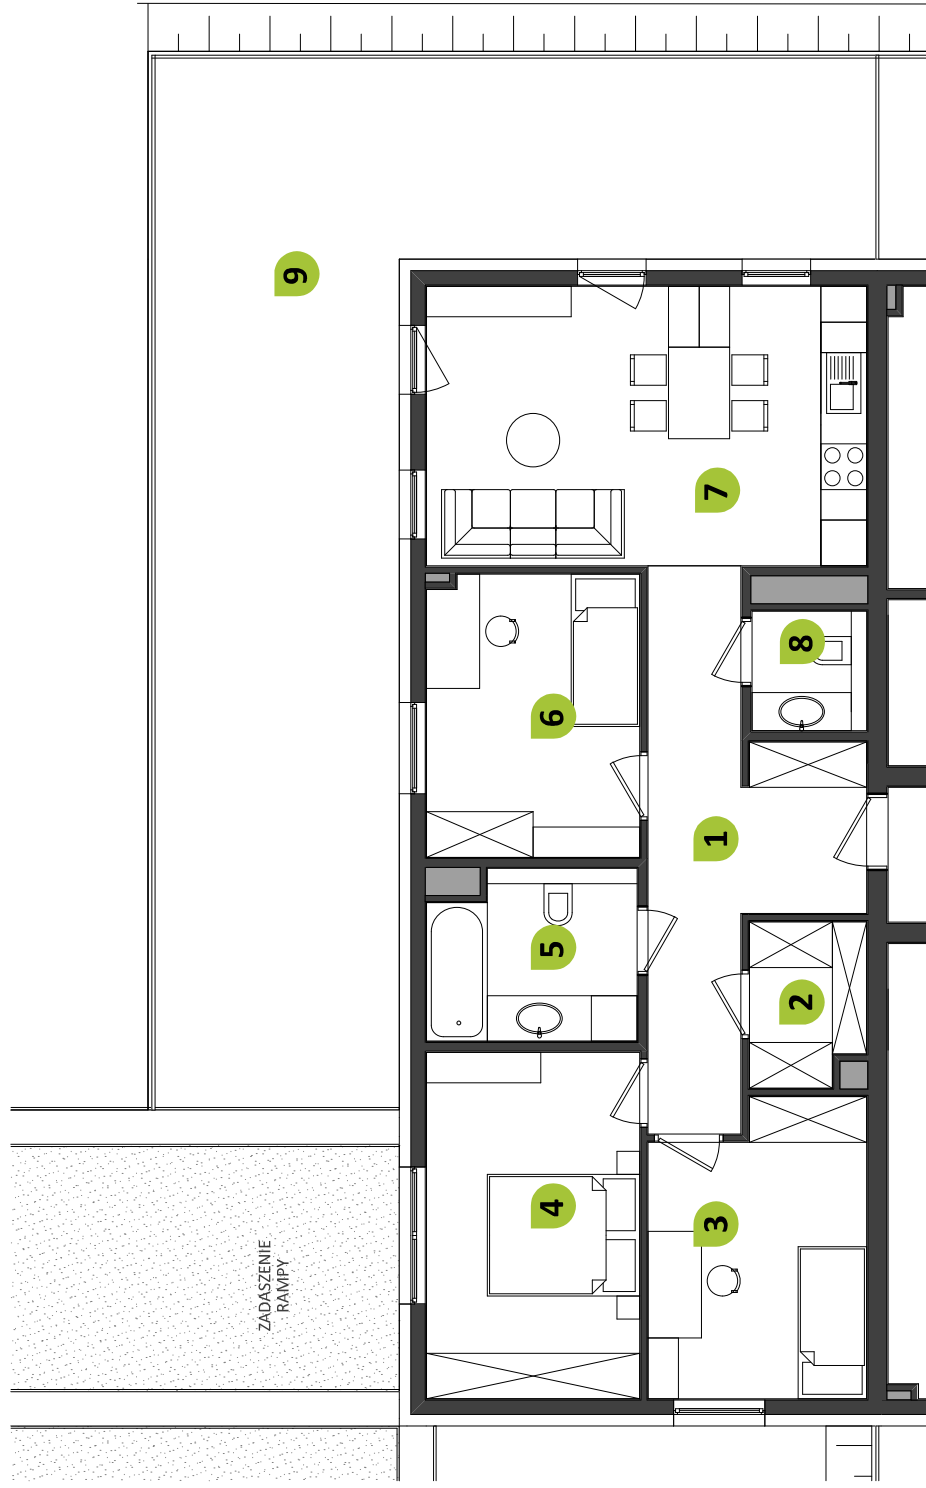


OSIEDLE ZIELONE

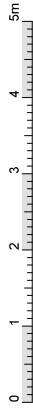

PARTER MIESZKANIE NR 2

- 1. PRZEDPOKÓJ 12,76
- 2. GARDEROBA 3,16
- 3. POKÓJ 10,60
- 4. POKÓJ 12,74
- 5. ŁAZIENKA 5,92
- 6. POKÓJ 10,34
- 7. SALON Z ANEKSEM 21,21
- 8. WC 2,36
- 9. TARAS 62,90

POWIERZCHNIA
79,09 m²

POWIERZCHNIA DODATKOWA
62,90

Biurow sprzedaży mieszkań:
ul. Młodzieżowa 13
09-100 Płońsk

tel: +48 23 682 12 80;
email: nieruchomosci@lindo.pl

LINDO
NIERUCHOMOŚCI