

OSIEDLE ZIELONE

PARTER


USŁUGA NR 3

- 1. POW. USŁUGOWA 160,63
- 2. PRZEDSIONEK 1,61
- 3. WC 1,61
- 4. POM. PORZĄDKOWE 1,94
- 5. POM. SOCJALNE 2,66

POWIERZCHNIA

168,45

0 1 2 3 4 5m

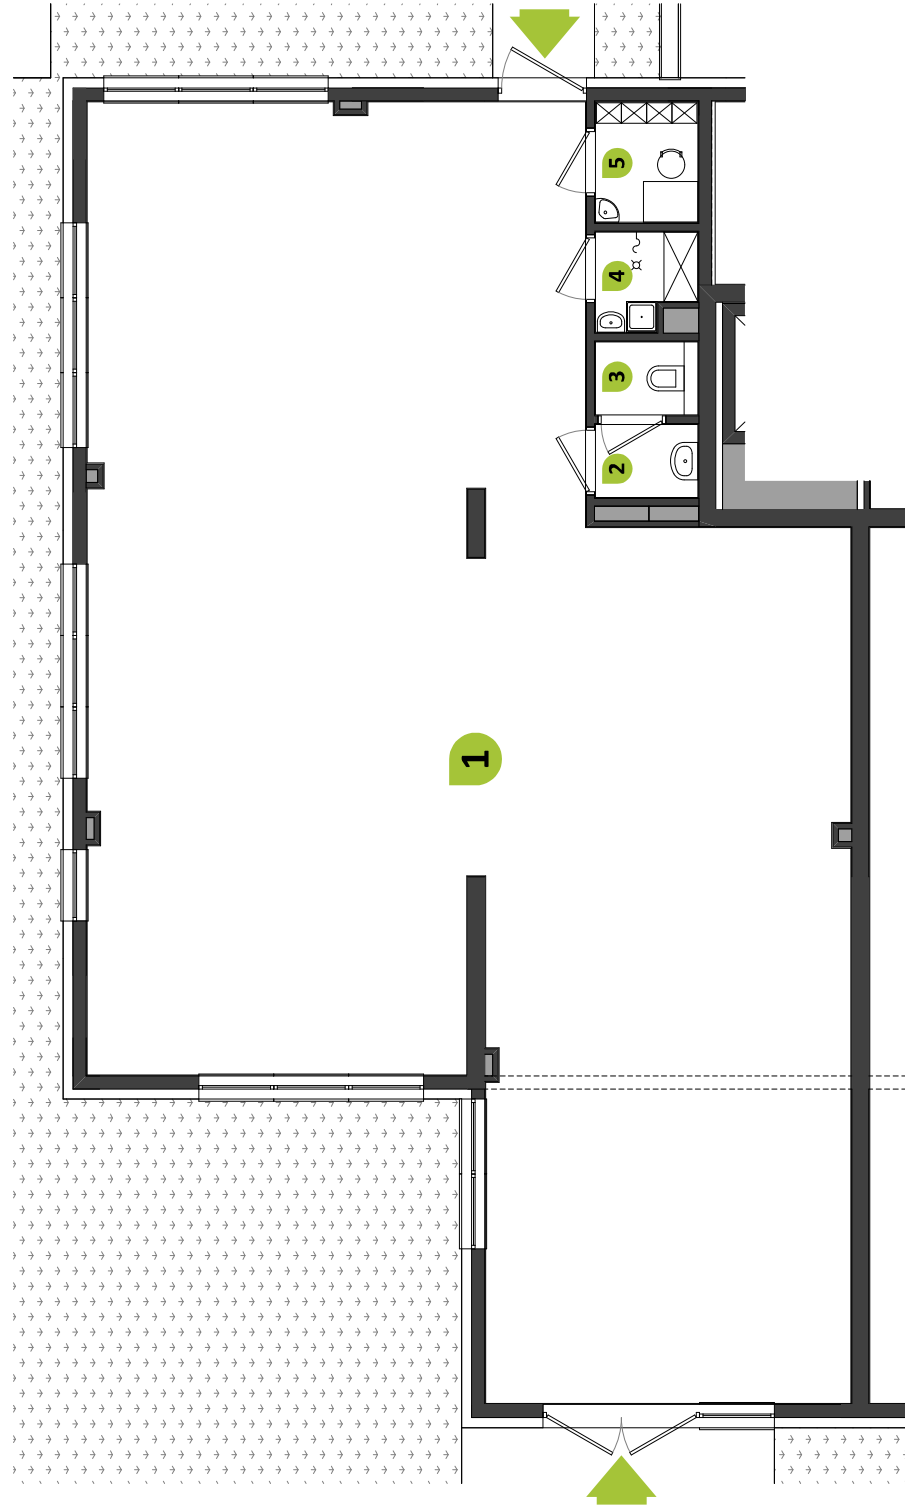

Biurow sprzedaży mieszkań:
ul. Młodziejowa 13
09-100 Płońsk

tel: +48 23 682 12 80;
email: nieruchomosci@lindo.pl

LINDO
NIERUCHOMOŚCI